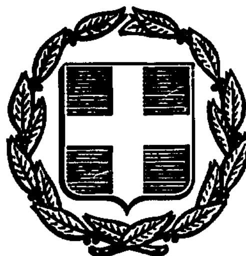


ΕΦΗΜΕΡΙΣ ΤΗΣ ΚΥΒΕΡΝΗΣΕΩΣ
ΤΗΣ ΕΛΛΗΝΙΚΗΣ ΔΗΜΟΚΡΑΤΙΑΣ

ΑΘΗΝΑ 13 ΙΟΥΛΙΟΥ 1987	ΤΕΥΧΟΣ ΤΕΤΑΡΤΟ	ΑΡΙΘΜΟΣ ΦΥΛΛΟΥ 651

ΠΕΡΙΕΧΟΜΕΝΑ

ΠΟΛΕΟΔΟΜΙΑ
ΑΠΟΦΑΣΕΙΣ

ΠΟΛΕΟΔΟΜΙΑ
ΑΠΟΦΑΣΕΙΣ

Αριθ. 37544/7074 (1)

Ανάκληση απόφασης επίσπευσης

Ο ΥΠΟΥΡΓΟΣ
ΠΕΡΙΒΑΛΛΟΝΤΟΣ, ΧΩΡΟΤΑΞΙΑΣ ΚΑΙ ΔΗΜ. ΕΡΓΩΝ

Έχοντας υπόψη:

1. Τις σχετικές διατάξεις.
2. Τις διατάξεις του Ν. 1558/85 (ΦΕΚ 137Α/26.7.85) «Κυβέρνηση και Κυβερνητικά όργανα» άρθρο 23 «Σύσταση Υπουργείου ΠΕ.ΧΩ.Δ.Ε.».
3. Τις διατάξεις του Ν.Δ. 632/70 όπως τροποποιήθηκε με Ν.Δ. 1143/72 και τις διατάξεις του ν. 653/77.
4. Την με αριθ. 37543/87 απόφαση επιδότησης του Δήμου Περιστερίου από το Υπ. ΠΕ.ΧΩ.Δ.Ε.
5. Την με αριθ. 280/86 απόφαση του Πολυμελούς Πρωτοδικείου Αθηνών.
6. Την με αριθ. 24674/1980 (ΦΕΚ 506Δ'/11.9.80) απόφαση επίσπευσης από το Δημόσιο την εφαρμογή του εγκεχριμένου σχεδίου Περιστερίου στο Ο.Τ. 1640, αποφασίζουμε:

Ανακαλούμε την με αριθ. 24674/80 απόφαση επίσπευσης από το Δημόσιο της εφαρμογής του εγκεχριμένου σχεδίου Περιστερίου στο Ο.Τ. 1640 διότι ήδη έχουμε προβεί σε διαφορετική ρύθμιση του θέματος ύστερα από συν/ση με τον αρμόδιο Δήμο Περιστερίου και την επιδότησή του από το ΥΠ.ΠΕ.ΧΩ.Δ.Ε. με την με αριθ. 37543/87 απόφαση.

Αθήνα, 22 Ιουνίου 1987

Ο ΥΠΟΥΡΓΟΣ
ΕΥΑΓΓ. ΚΟΥΛΟΥΜΠΗΣ

Αρ. 11539/222/87 (2)

Τροποποίηση του ρυμοτομικού σχεδίου «Λόφος Τσακού» περιοχών Αγ. Παρασκευής και Χολαργού.

Ο ΝΟΜΑΡΧΗΣ ΑΝΑΤ. ΑΤΤΙΚΗΣ

Έχοντας υπόψη:

1) Τις διατάξεις α) του Ν.Δ/τος της 17.7.23 «περί σχεδίων πόλεων κ.λπ.» όπως μεταγενέστερα τροποποιήθηκαν και συμπληρώθηκαν και ειδικότερα το άρθρο 29 και β) της παρ. 2 του άρθρου 4 του Ν. 622/1977 «περί εισπράξεως υπό του Δημοσίου Ταμείου των δια την έκδοσιν οικοδομικών αδειών καταβαλλομένων φόρων κ.λπ.» (ΦΕΚ 171Α).

2) Τις διατάξεις του Ν. 947/1979 «περί οικιστικών περιοχών» (ΦΕΚ 169/Α) και ειδικότερα το άρθρο 62 παρ. 1.

3) Τις διατάξεις του ν. 3200/1955 «περί διοικητικής αποκεντρώσεως» (ΦΕΚ 97/Α).

4) Τις διατάξεις του άρθρου 1 του Α.Ν. 314/68 «περί παροχής εις τον Υπουργό Βορείου Ελλάδος και τους Νομάρχας αρμοδιότητας επί θεμάτων εγκρίσεως επεκτάσεως ή τροποποιήσεως σχεδίων πόλεων και Κωμών» (ΦΕΚ 47/Α) όπως αντικαταστάθηκε με το Ν.Δ. 1018/1971 (ΦΕΚ 220/Α) και συμπληρώθηκε με την παρ. 2 του άρθρου 33 του Ν. 1337/83 «Επέκταση των πολεοδομικών σχεδίων, οικιστική ανάπτυξη και σχετικές ρυθμίσεις» (ΦΕΚ 33/Α).

5) Τις διατάξεις του υπ' αρ. 183 Π.Δ/τος «περί εγκρίσεως τροποποιήσεως σχεδίων πόλεων κ.λπ.» (ΦΕΚ 70Α/5.6.86).

6) Τις υπ' αρ. 51/87, 79/87 αποφάσεις Δ.Σ. Αγ. Παρασκευής και 38/87 απόφαση Δ.Σ. Χολαργού.

7) Το πρακτικό 28/1987 της συνεδρίας 21/1987 για το θέμα του Νομαρχιακού Συμβουλίου Χωροταξίας, Οικισμού και Περιβάλλοντος Διαμερίσματος Ανατολικής Αττικής, αποφασίζουμε:

1. Εγκρίνεται η τροποποίηση περιοχής «Λόφου Τσακού» του ρυμοτομικού σχεδίου

Α) Αγ. Παρασκευής και συγκεχριμένα:

1. Ο αποχαρακτηρισμός του χώρου ΚΑΠΗ του ευρισκομένου εις το υπ' αρ. 117ζ Ο.Τ. και χαρακτηρισμός του ως άνω χώρου σε οικοδομικό τετράγωνο με τροποποίηση της οικοδομικής γραμμής (επέκταση) προς την πευκόφυτη περιοχή.

2. Τροποποίηση του 117δι Ο.Τ. α) για την μετατόπιση των ρυμοτομικών και οικοδομικών γραμμών, β) για τον καθορισμό χώρου παιδικού σταθμού και γ) για τον καθορισμό χώρου στάθμευσης.

3. Τροποποίηση του 117γ Ο.Τ. για αύξηση του πλάτους του πεζόδρομου (προέκταση οδού Αρκαδίου) κατά 1,00 μ. με μετατόπιση της ρυμοτομικής γραμμής.

4. Τροποποίηση ρυμοτιμικής γραμμής από την θέση ΔΕ, ΕΖ, ΗΘ στην θέση ΔΕ', Ε'Ζ, Η'Θ.

5. Τροποποίηση της ρυμοτομικής γραμμής στην οδό Καραϊσκάκη από την οδό Κυκλάδων μέχρι την οδό Αρκαδίου για την κατάργηση της εσοχής του χώρου στάθμευσης.

6. Έγκριση δρόμου πλάτους 5.00 μ. περιμετρικό του Λόφου και χαρακτηρισμού του ως πεζόδρομου.

Β) Χολαργού.

1.α) Η κατάργηση των εσοχών του 117β Ο.Τ., β) μετατόπιση των ρυμοτομικών και οικοδομικών γραμμών ώστε το πλάτος σε τμήμα της οδού Εθνικής Αντίστασης να μειωθεί στα 9 μέτρα και γ) επιβολή προκηπίου πλάτους 4 μέτρων.

2. Μετατόπιση της ρυμοτομικής γραμμής του 117β Ο.Τ. (πλευρά του πεζόδρομου) β) η αύξηση κατά 1 μέτρο του πλάτους του πεζοδρόμου (επέκταση οδού Αρκαδίου) γ) η επιβολή προκηπίου 3.00 μ.

3. Η μετατόπιση της ρυμοτομικής γραμμής του 117Β Ο.Τ. (περιφερειακού δρόμου) και η επιβολή προκηπίου πλάτους (4.00 μ.).

4.α) Μετατόπιση μέρους της ρυμοτομικής γραμμής επί της οδού Αριστοτέλη, β) έγκριση τμήματος της οδού ως πεζόδρομου με πλάτος 5.00 μ., γ) η μετατόπιση της νησίδος της οδού Αριστοτέλους ώστε το πλάτος αυτής να είναι 10.00 μ.

5. Η μεταφορά του χώρου Δημοτικού Περίπτερου σε νέα θέση.

β) Μεταφορά του χώρου ως Πολιτιστικού Κέντρου γ) η τροποποίηση των οικοδομικών γραμμών του 117β Ο.Τ.

6. Καθορισμός του περιφερειακού πεζοδρόμου σε πλάτος 5.00 μ.

7. Κατάργηση του περιγράμματος του κτιρίου του ευρισκομένου στον χώρο βρεφονηπιακού σταθμού όπως φαίνεται στα σχέδια που συνοδεύουν την απόφαση αυτή σε κλίμακα 1:500.

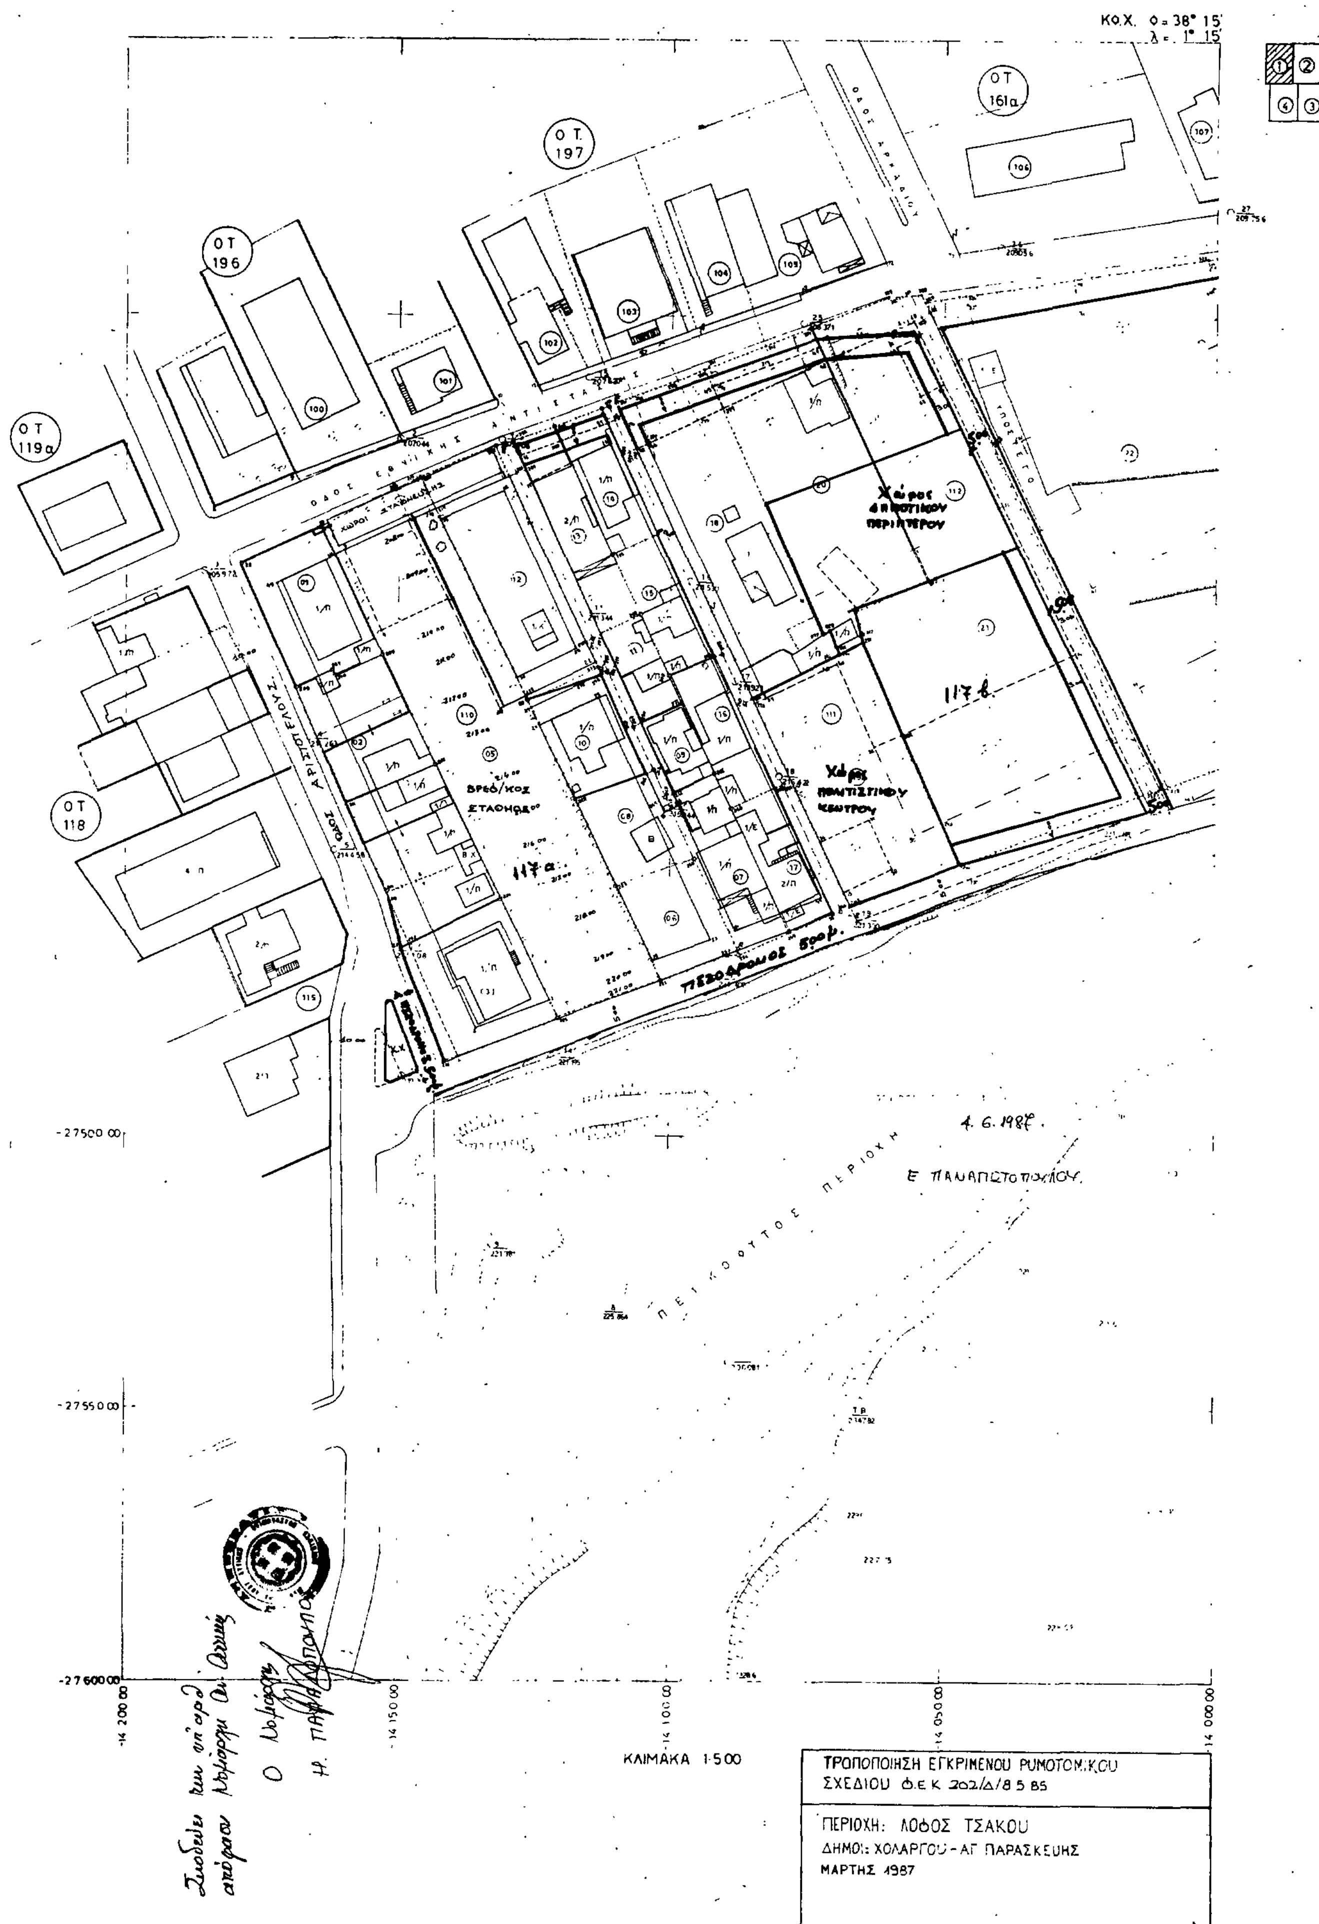
ΙΙ. Θεωρούνται άρτια και οικοδομήσιμα τα οικόπεδα όπως προκύπτουν από την πράξη εφαρμογής και εφόσον σε αυτά εγγράφεται κτίσμα 50 τ.μ. με πλευρά τουλάχιστον 5 μέτρων.

Η ισχύς της αποφάσεως αυτής αρχίζει από την ημέρα της δημοσιεύσής της στην Εφημερίδα της Κυβέρνησης.

Αγία Παρασκευή, 18 Ιουνίου 1987

Ο Νομάρχης

ΗΡ. ΠΑΠΑΔΟΠΟΥΛΟΣ


ΔΗΜΟΣ ΑΓ. ΠΑΡΑΣΚΕΥΗΣ
Κ.Ο.Χ. φ = 38° 15'
λ = 1° 15'
Ο.Τ. 161α
Ο.Τ. 197
Ο.Τ. 196
Ο.Τ. 119α
Ο.Τ. 118
ΟΔΟΣ ΕΘΝΙΚΗΣ ΑΝΤΙΣΤΑΣΕΩΣ
ΟΔΟΣ ΑΡΙΣΤΟΤΕΛΟΥΣ
ΧΩΡΟΙ ΣΤΑΘΜΕΥΣΗΣ
Χώρος δημοτικού περιπτέρου
ΒΡΕΦ/ΚΟΣ ΣΤΑΘΜΟΣ
Χώρος πολιτιστικού κέντρου
117α
117β
ΠΕΖΟΔΡΟΜΟΣ 5,00 μ.
ΠΕΡΙΟΧΗ ΠΕΙΚΟΦΥΤΟΣ
Ε. ΠΑΝΑΠΙΣΤΟΠΟΥΛΟΥ
4. 6. 1987.
-27500.00
-27550.00
-27600.00
-14 200.00
-14 150.00
-14 100.00
-14 050.00
-14 000.00
ΚΛΙΜΑΚΑ 1:500
ΤΡΟΠΟΠΟΙΗΣΗ ΕΓΚΡΙΜΕΝΟΥ PUMOTOMIKOU ΣΧΕΔΙΟΥ Φ.Ε.Κ. 202/Δ/8.5.85
ΠΕΡΙΟΧΗ: ΛΟΦΟΣ ΤΣΑΚΟΥ
ΔΗΜΟΙ: ΧΟΛΑΡΓΟΥ - ΑΓ. ΠΑΡΑΣΚΕΥΗΣ
ΜΑΡΤΗΣ 1987

ΤΡΟΠΟΠΟΙΗΣΕΙΣ ΕΓΚΕΚΡ. ΡΥΜΟΤΟΜ. ΣΧΕΔΙΟΥ
ΠΕΡΙΟΧΗΣ ΛΟΦΟΥ ΤΣΑΚΟΥ (π.δ. 24.85 ΦΕΚ 202 Δ' 8.5.85
π.δ. 4.5.85 ΦΕΚ 242 Δ' 24.5.85)
ΔΗΜΩΝ ΑΓ. ΠΑΡΑΣΚΕΥΗΣ Κ' ΧΟΛΑΡΓΟΥ
ΜΑΡΤΗΣ 1987

ΚΛΙΜΑΚΑ 1:500

ΚΛΙΜΑΚΑ 1:500

Αρ. οικ. Ε.Π.Α. 134 (3)

Καθορισμός ορίων και όρων και περιορισμών δόμησης στον οικισμό «ΓΑΒΡΑ» του Ν. Κιλκίς.

Ο ΝΟΜΑΡΧΗΣ ΚΙΛΚΙΣ

Έχοντας υπόψη:

1. Τις διατάξεις του από 24.4.85 Π.Δ/τος (ΦΕΚ 181Δ/3.5.85) «Περί τρόπου καθορισμού ορίων οικισμών της χώρας, κατηγορίες αυτών και καθορισμός όρων και περιορισμών δόμησης» όπως τροποποιήθηκε και συμπληρώθηκε με το Π.Δ/γμα της 14.2.87 (ΦΕΚ 133Δ/23.2.87).

2. Τις προτάσεις των ιδιωτών μελετητών Μηχ/κών, στους οποίους ανατέθηκε σχετική μελέτη στα πλαίσια του προγράμματος των ανοιχτών πόλεων, που αφορούν στον προσδιορισμό των ορίων του υπόψη οικισμού.

3. Τα δελτία αρχιτεκτονικής αναγνώρισης των οικισμών που συμπληρώθηκαν από τους προαναφερόμενους μελετητές κατά τις υποδείξεις των σχετικών προδιαγραφών του πρώην Υ.Χ.Ο.Π. και τώρα Υ.-ΠΕ.ΧΩ.Δ.Ε.

4. Τη με αρ. Ε.Π.Α. 41/27.3.85 απόφασή μας για την κατηγοριοποίηση των οικισμών του Ν. Κιλκίς που έχουν πληθυσμό μέχρι 2000 κατοίκους, με την οποία ο οικισμός έχει χαρακτηρισθεί ως αδιάφορος, διάσπαρτος, στάσιμος, μικρός.

5. Τα πληθυσμιακά στοιχεία της τελευταίας απογραφής του κράτους της ΕΣΥΕ.

6. Τη με αρ. 5/19.5.87 γνωμοδότηση - πρακτικό του Συμβουλίου ΠΕ.ΧΩ.Δ.Ε. (ΣΧΟΠ) του Νομού.

7. Τη με αρ. 20/1985 απόφαση του Κοινοτικού Συμβουλίου της Κοινότητας Αντιγόνειας.

8. Του Α.Ν. 314/1968 «Περί παροχής εις τον Υπουργό Β. Ελλάδος και τους Νομάρχας, αρμοδιότητοοος επί θεμάτων εγκρίσεως, επεκτάσεως ή τροποποιήσεως σχεδίων πόλεων και κωμών» όπως τροποποιήθηκε και συμπληρώθηκε με το Ν.Δ. 1018/1971, αποφασίζουμε:

1. Καθορίζουμε τα όρια του οικισμού «ΓΑΒΡΑ» του Ν. Κιλκίς, όπως αυτά φαίνονται στο συνοδευτικό της παρούσας σχεδιάγραμμα σε κ. 1:5000, που αποτελεί αναπόσπαστο τμήμα αυτής και συντάχθηκε βάσει στοιχείων χάρτη και επί τόπου ελέγχου.

2. Καθορίζουμε τους ακόλουθους Γενικούς και Ειδικούς όρους και περιορισμούς δόμησης.

Α. Γενικοί όροι Δόμησης.

2.1.1. Αρτιότητα γηπέδων.

Για το συνεχτικό τμήμα του οικισμού, αρτιότητα γηπέδου 300 τ.μ. με πρόσωπο 13.00 μ. (περιοχή Α).

Για την περιοχή εκτός του συνεχτικού τμήματος και εντός ορίου οικισμού, αρτιότητα γηπέδου 1000 τ.μ. με πρόσωπο 26.00 μ. (περιοχή Β).

Κατά παρέκκλιση εντός των ορίων του οικισμού θεωρούνται άρτια τα γήπεδα με όποιο εμβαδό και πρόσωπο είχαν στις 5.5.1985, ημέρα δημοσίευσης του από 24.4.1985 Π.Δ/τος.

Β. Ειδικοί όροι Δόμησης

2.2. Για τον οικισμό «ΓΑΒΡΑ» της ομάδας 10 βαθμού Γ[illegible]σίας Β3, τους ειδικούς όρους δόμησης που αναγράφονται στην καρτέλλα που συνοδεύει την παρούσα.

Κατά τα λοιπά ισχύουν τα οριζόμενα στο Π.Δ. της 24.4.85 όπως τροποποιήθηκε και συμπληρώθηκε με το Π.Δ. της 14.2.87.

Για κάθε αμφισβήτηση που ανακύπτει από την εφαρμογή της παρούσας, αποφασίζει ο Νομάρχης μετά από γνώμη του Συμβουλίου ΠΕ.-ΧΩ.Δ.Ε. (ΣΧΟΠ) του Νομού.

Η παρούσα απόφαση, το σχεδιάγραμμα οριοθέτησης του οικισμού που τη συνοδεύει, το δελτίο Αρχιτεκτονικής αναγνώρισης του οικισμού, όπως αυτά έχουν θεωρηθεί από τον προϊστάμενο του Τ.Π.Π.Ε. Κιλκίς να δημοσιευθούν στην Εφημερίδα της Κυβερνήσεως.

Κιλκίς, 27 Μαΐου 1987

Ο Νομάρχης

ΓΙΑΝΝΗΣ ΑΓΓΕΛΟΠΟΥΛΟΣ

ΠΙΝΑΚΑΣ Α.2.1.

ΔΕΛΤΙΟ ΑΡΧΙΤΕΚΤΟΝΙΚΗΣ ΑΝΑΓΝΩΡΙΣΗΣ ΟΜΑΔΑ 1ο

ΟΙΚΙΣΜΟΣ	ΓΑΒΡΑ
ΔΗΜΟΣ/ΚΟΙΝ.	ΑΝΤΙΓΟΝΕΙΑΣ
ΑΡ. ΕΣΥΕ	57110802
ΝΟΜΟΣ	ΚΙΛΚΙΣ

ΣΥΣΤΗΜΑ ΔΟΜΗΣΗΣ	ΣΥΝΕΧΕΣ		Π. ΕΛΕΥΘΕΡΟ		ΠΤΕΡΥΓΩΝ	X

α/α	ΣΤΟΙΧΕΙΑ ΤΟΥ ΚΤΙΡΙΟΥ ΚΥΡΙΑΡΧΟΣ ΤΥΠΟΣ	ΙΣΟΓΕΙΟ ΥΛΙΚ.	ΙΣΟΓΕΙΟ ΧΡΩΜ.	Α' ΟΡΟΦΟΣ ΥΛΙΚ.	Α' ΟΡΟΦΟΣ ΧΡΩΜ.	Β' ΟΡΟΦΟΣ ΥΛΙΚ.	Β' ΟΡΟΦΟΣ ΧΡΩΜ.	ΠΑΡΑΤΗΡΗΣΕΙΣ ΛΕΠΤΟΜΕΡΕΙΕΣ
Α ΕΠΙΚΑΛΥΨΗ	1. στέγης μονόριχτης			6ή7	ε	Η κατασκευή δίριχτης επιβάλλεται για κτίσματα δύο (2) ορόφων και άνω και για κτίρια τα μέτωπα τα οποία ... του Σ.ΔΟΜ. του οικοπέδου.		ΚΛΙΣΗ 30÷50% ΠΡΟΕΞ. 30εκ.
	2. στέγης δίριχτης			6ή7	ε			ΚΛΙΣΗ 30÷50% ΠΡΟΕΞ. 30εκ.
	3. στέγης τετράριχτης			6ή7	ε			ΚΛΙΣΗ 30÷50% ΠΡΟΕΞ. 30εκ.
	4. δώματος							
	5. θόλου							
Β ΟΨΕΙΣ	1. κύρια όψη	2	α	2	α	δυνητικά		(1) σκίτσο
	2. λοιπές όψεις	1	γ	1	γ			
	3.	χωρίς περιορισμό						
Γ ΕΞΩΣΤΕΣ	1. ανοιχτός ακάλυπτος							Πλάτος μήκος
	2. ανοιχτός καλυμμένος							(1)
	3. κλειστός	κατά Γ.Ο.Κ						
	4. στοά-χαγιάτι			3/12	α	(δυνητικά)		2,50 6,00 σκίτσο
	5.							
Δ ΣΤΗΘΑΙΑ	1. εξωστών			3	α	(δυνητικά)		σκίτσο
	2. εξωτερικής σκάλας	χωρίς περιορισμό						
	3. δώματος							
	4.							
Ε ΑΝΟΙΓΜΑΤΑ	Ποσοστό ανοιγμάτων	κατά Γ.Ο.Κ						220 120 90 70 σκίτσο
	1. οριζόντιο πρέκι			3	α	(δυνητικά)		
	2. ημικυκλικό πρέκι	χωρίς περιορισμό						
	3. τοξωτό πρέκι							
	4.							
Ζ ΚΟΥΦΩΜΑΤΑ	1. ταμπλαδωτά							σκίτσο
	2. καρφωτά	Ξύλινα						
	3. περσιδωτά	3	η	3	η	δυνητικά		
	4. με καΐτια	3	η	3	η			
	5. με φεγγίτη							
	6.							
ΠΑΡΑΠΟΜΠΗ	(1) (2) (3)							

α/α	ΣΤΟΙΧΕΙΑ ΤΟΥ ΚΤΙΡΙΟΥ ΚΥΡΙΑΡΧΟΣ ΤΥΠΟΣ	ΙΣΟΓΕΙΟ ΥΛΙΚ.	ΙΣΟΓΕΙΟ ΧΡΩΜ.	Α' ΟΡΟΦ. ΥΛΙΚ.	Α' ΟΡΟΦ. ΧΡΩΜ.	Β' ΟΡΟΦ. ΥΛΙΚ.	Β' ΟΡΟΦ. ΧΡΩΜ.	ΠΑΡΑΤΗΡΗΣΕΙΣ ΛΕΠΤΟΜΕΡΕΙΕΣ
Η ΑΡΧΙΤ. ΣΤΟΙΧΕΙΑ	1. γείσα			3	α	(δυνητικά)		
	2. κορνιζώματα							
	3. παραστάδες	χωρίς περιορισμό		3	α	(δυνητικά)		30 70
	4. φουρούσια							
	5. αετώματα							
	6. καμινάδες			1	α	(δυνητικά)		σκίτσο
ΠΕΡΙΦΡΑΞ	1. μανδρότοιχος ψηλός	1	α					1,2 σκίτσο
	2. μανδρότοιχος χαμηλός	δυνητικά						
	3. άλλος τρόπος	χωρίς περιορισμό						

ΥΠΟΜΝΗΜΑ - ΚΩΔΙΚΑΣ ΣΥΜΒΟΛΙΚΩΝ ΑΡΙΘΜΩΝ

ΥΛΙΚΑ	1	ΠΕΤΡΑ	5	ΠΛΑΚΕΣ ΠΕΤΡΙΝΕΣ	9	ΣΙΔΗΡΟΣ
	2	ΣΟΒΑΣ-ΚΟΝΙΑΜΑ	6	ΚΕΡΑΜΙΔΙΑ ΒΥΖΑΝΤΙΝΑ	10	ΧΩΜΑ
	3	ΞΥΛΟ	7	ΚΕΡΑΜΙΔΙΑ ΓΑΛΛΙΚΑ	11	ΓΥΨΟΣ
	4	ΤΟΥΒΛΟ	8	ΛΑΜΑΡΙΝΑ	12	
ΧΡΩΜΑ	α	ΛΕΥΚΟ	ε	ΩΜΠΡΑ	η	ΚΑΦΕ
	β	ΜΑΥΡΟ	ι	ΚΟΚΚΙΝΟ	ζ	
	γ	ΓΚΡΙΖΟ	π	ΜΠΛΕ		
	δ	ΩΧΡΑ	θ	ΚΙΤΡΙΝΟ		

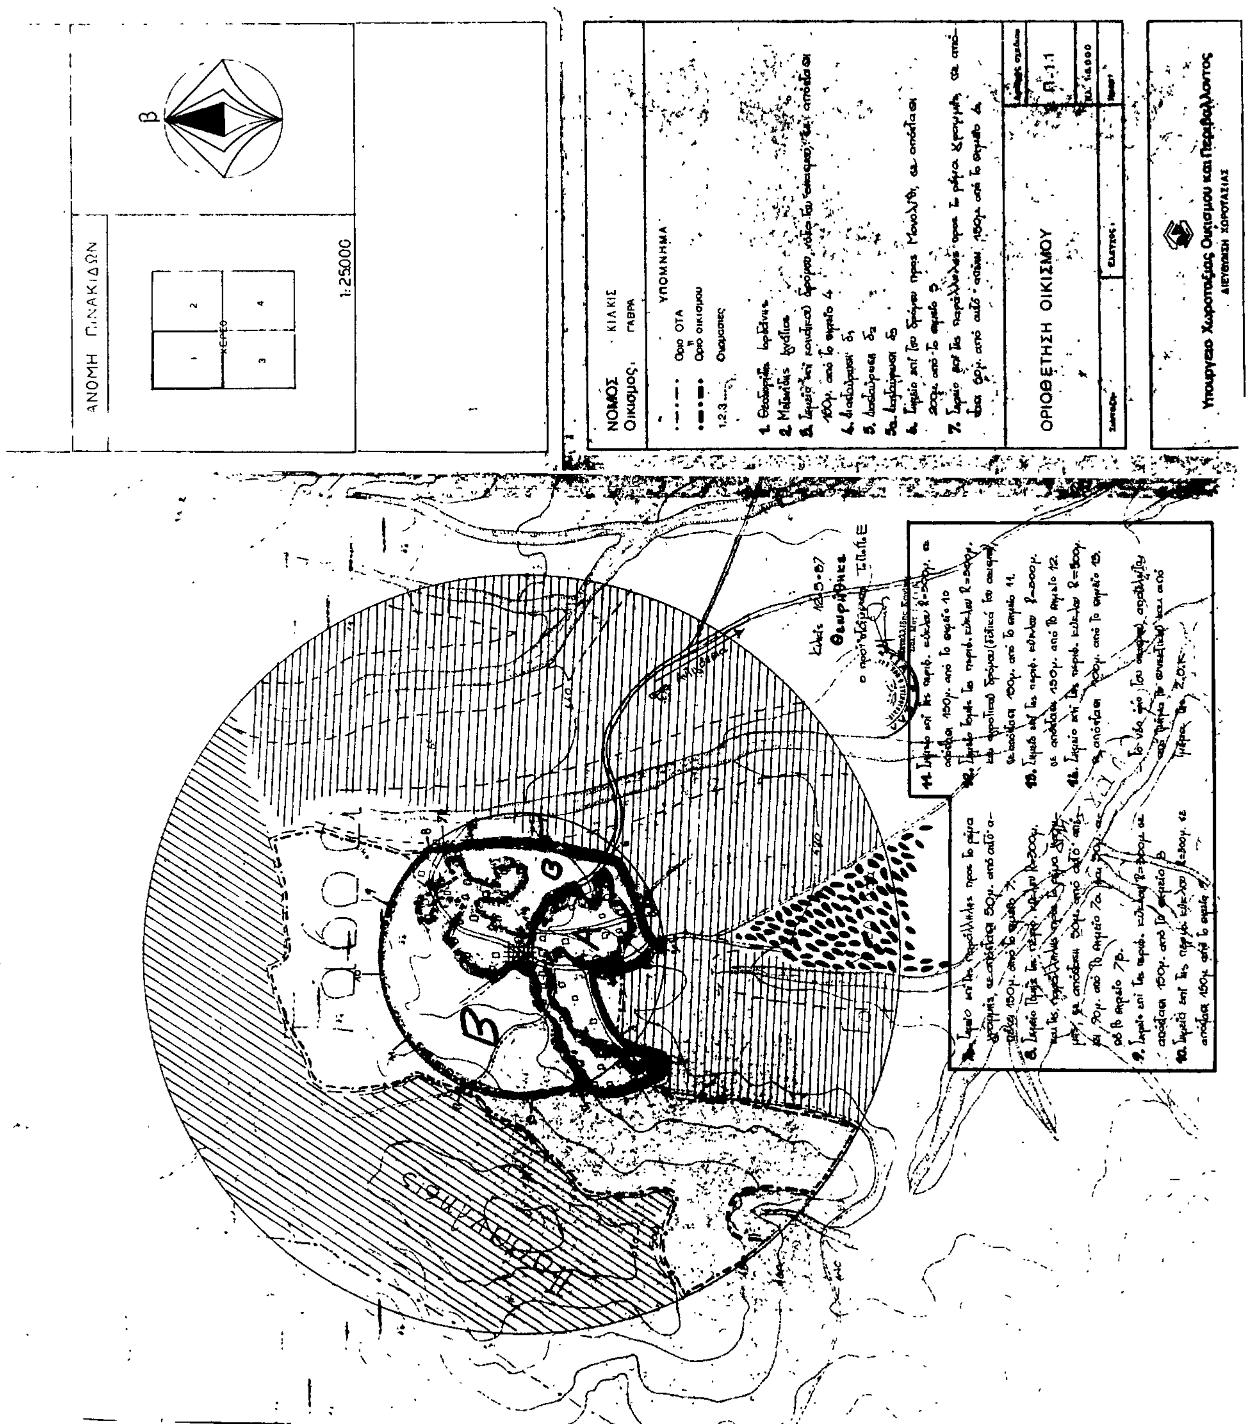
ΦΩΤ. ΚΥΡΙΑΡΧΟΥ ΤΥΠΟΥ

ΦΩΤ. ΚΑΤΑ ΤΗΝ ΚΡΙΣΗ ΤΟΥ ΜΕΛΕΤΗΤΗ

Κιλκίς 19.5.87
Θεωρήθηκε
ο προϊστάμενος Τ.Π.Π.Ε

ΦΩΤ. ΚΥΡΙΑΡΧΟΥ ΤΥΠΟΥ ΟΜΑΔΑ 1ο

ΦΩΤ. ΚΑΤΑ ΤΗΝ ΚΡΙΣΗ ΤΟΥ ΜΕΛΕΤΗΤΗ


1:25000
ΝΟΜΟΣ ΚΙΛΚΙΣ
Οικισμός ΓΑΒΡΑ
ΥΠΟΜΝΗΜΑ
Όριο ΟΤΑ
Όριο οικισμού
ΟΡΙΟΘΕΤΗΣΗ ΟΙΚΙΣΜΟΥ
Π.1.1
Υπουργείο Χωροταξίας Οικισμού και Περιβάλλοντος